

Gemeinde Lengdorf

Landkreis Erding

BEBAUUNGSPLAN NR. 19 "MOOSFELD" - HÖHENPLAN




Satzung

Fassung vom 12.10.2017
M = 1:500

INGENIEURBÜRO FÜR BAUWESEN
DIPL.-ING. (FH) HELMUT KAISER
STADTPLANER BAY. ARCH.-KAMMER
MITGLIED BAY. ING.-KAMMER BAU
DORFSTR. 27, 85461 KIRCHASCH





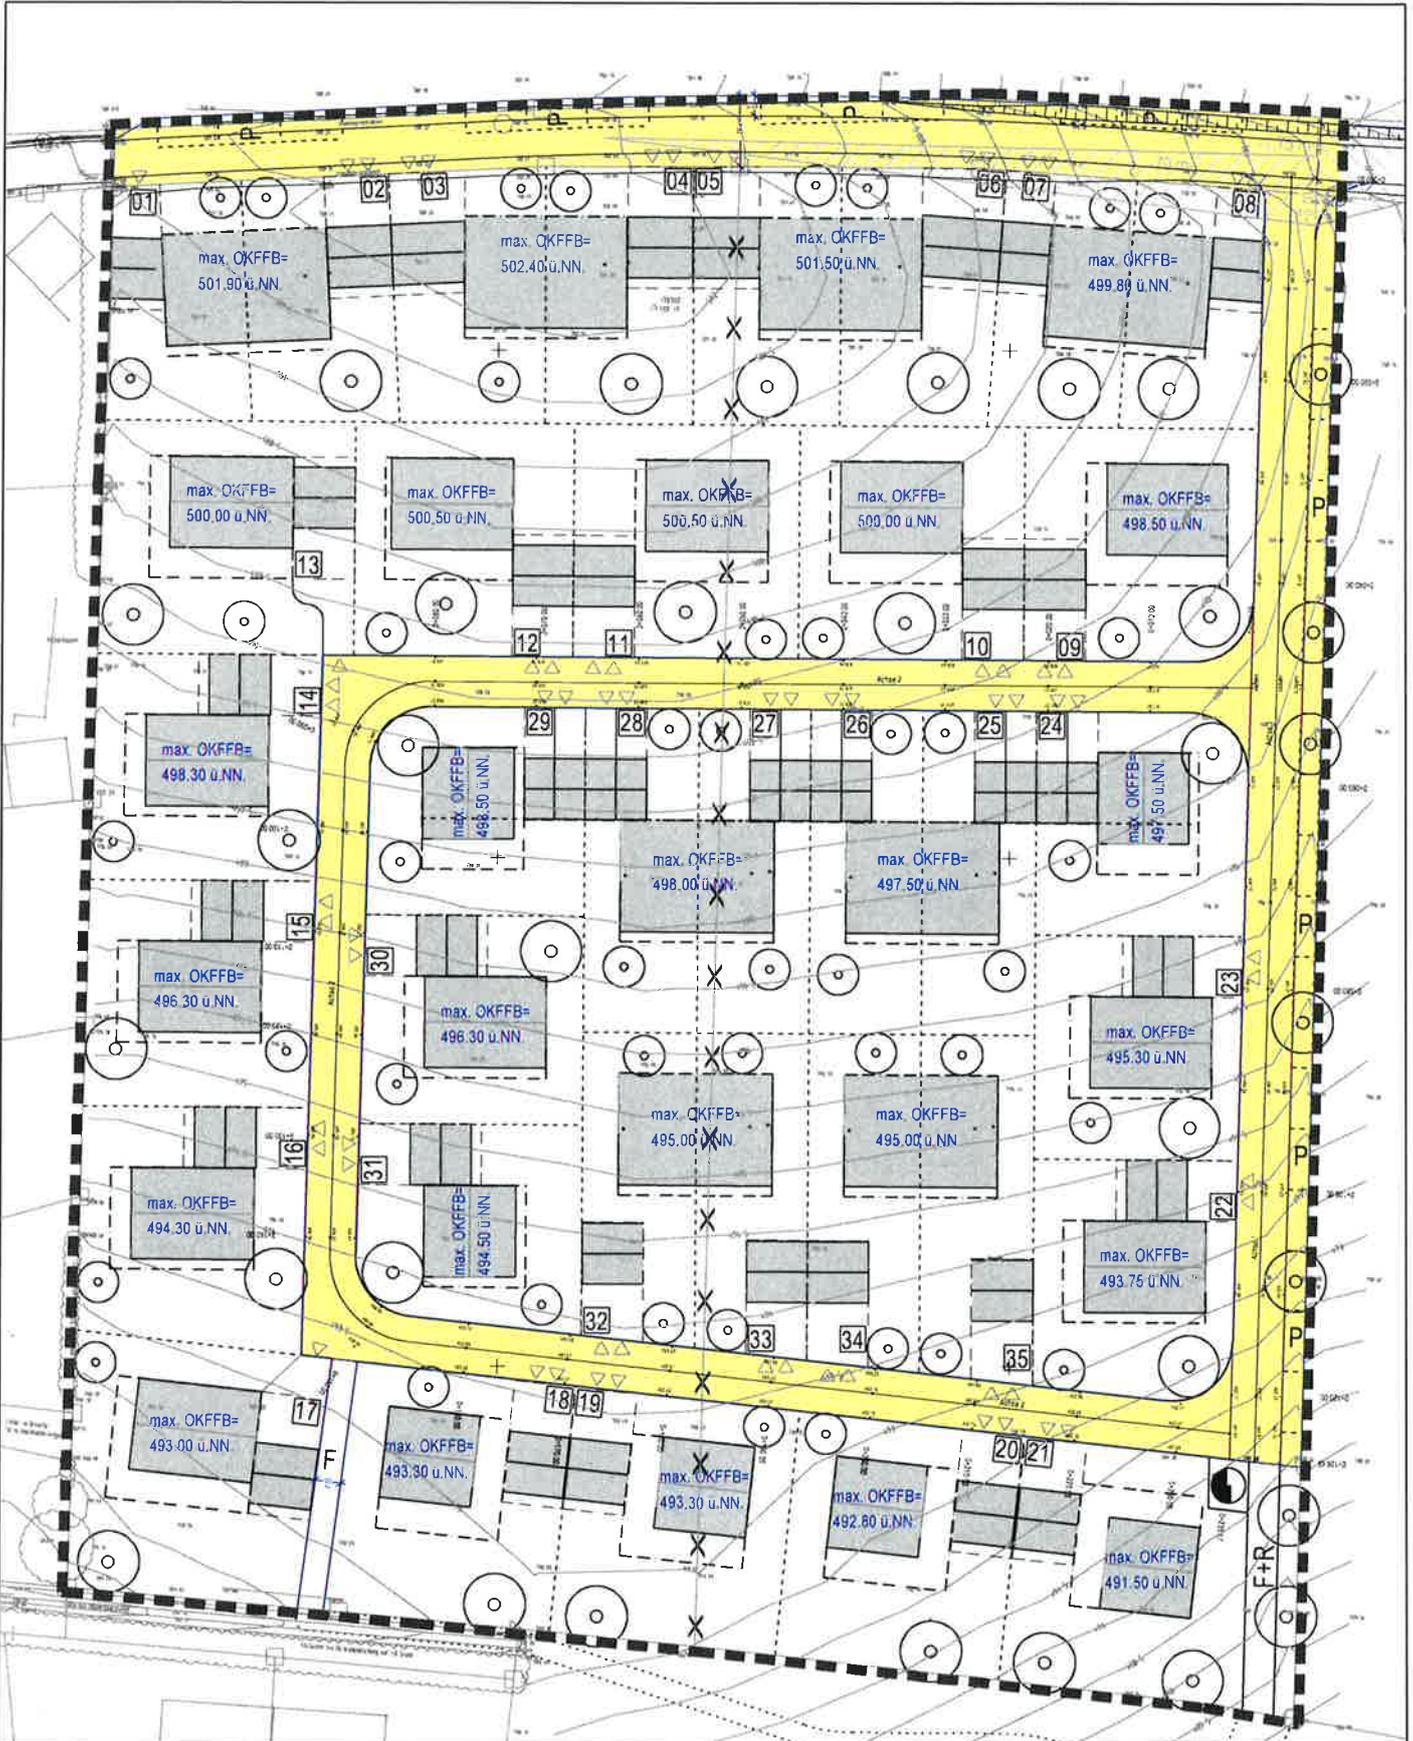


**BEBAUUNGSPLAN "MOOSFELD" - HÖHENPLAN
ENTWURF VOM 12.10.2017**

INGENIEURBÜRO FÜR BAUWESEN
DIPL.-ING. (FH) HELMUT KAISER
ENERGIEBERATER BAY.-ING.-KAMMER
STADTPLANER BAY.-ARCH.-KAMMER

ZEICHENERKLÄRUNG:

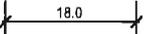 - max. OKFFB=
..... ü.NN. Höhenangabe über Meeresspiegel
des fertigen Fußbodens im Erdgeschoss = ü.NN.
-  Strassenverkehrsflächen
-  Flächen für Anlagen und Einrichtungen zur
Energieversorgung (Trafostation)
-  Grenze des räumlichen Geltungsbereichs des
Bebauungsplanes
-  Straßenbegrenzungslinie
-  Parzellennummer
-  zu pflanzende Bäume 1. bzw. 2. Wuchsklasse (s. Pflanzliste)
- private und öffentliche Grundstücke
-  Maßzahl in Meter
-  Sichtfeld
Maßangabe der Schenkellänge in Metern
-  öffentlicher Fußweg (und Radweg)
-  Grundstücks- und Garagenzufahrt

M = 1:500

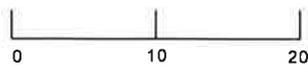

Digitalisierte Katasterdaten vom Vermessungsamt
Erding, Stand 23.10.2008
Die Planzeichnung ist nur bedingt zur
Maßentnahme geeignet.

