



Rechtsverbindl. Beh. Plan. vorhande  
genehmigt RE vom 3.6.66  
Nr. II/2 D - IV B 6 15500 d 25



München, den 4. 12. 1973  
Gedändert 27. 6.

DER PLANFERTIGER  
Vollmer Gönner  
29. 8.

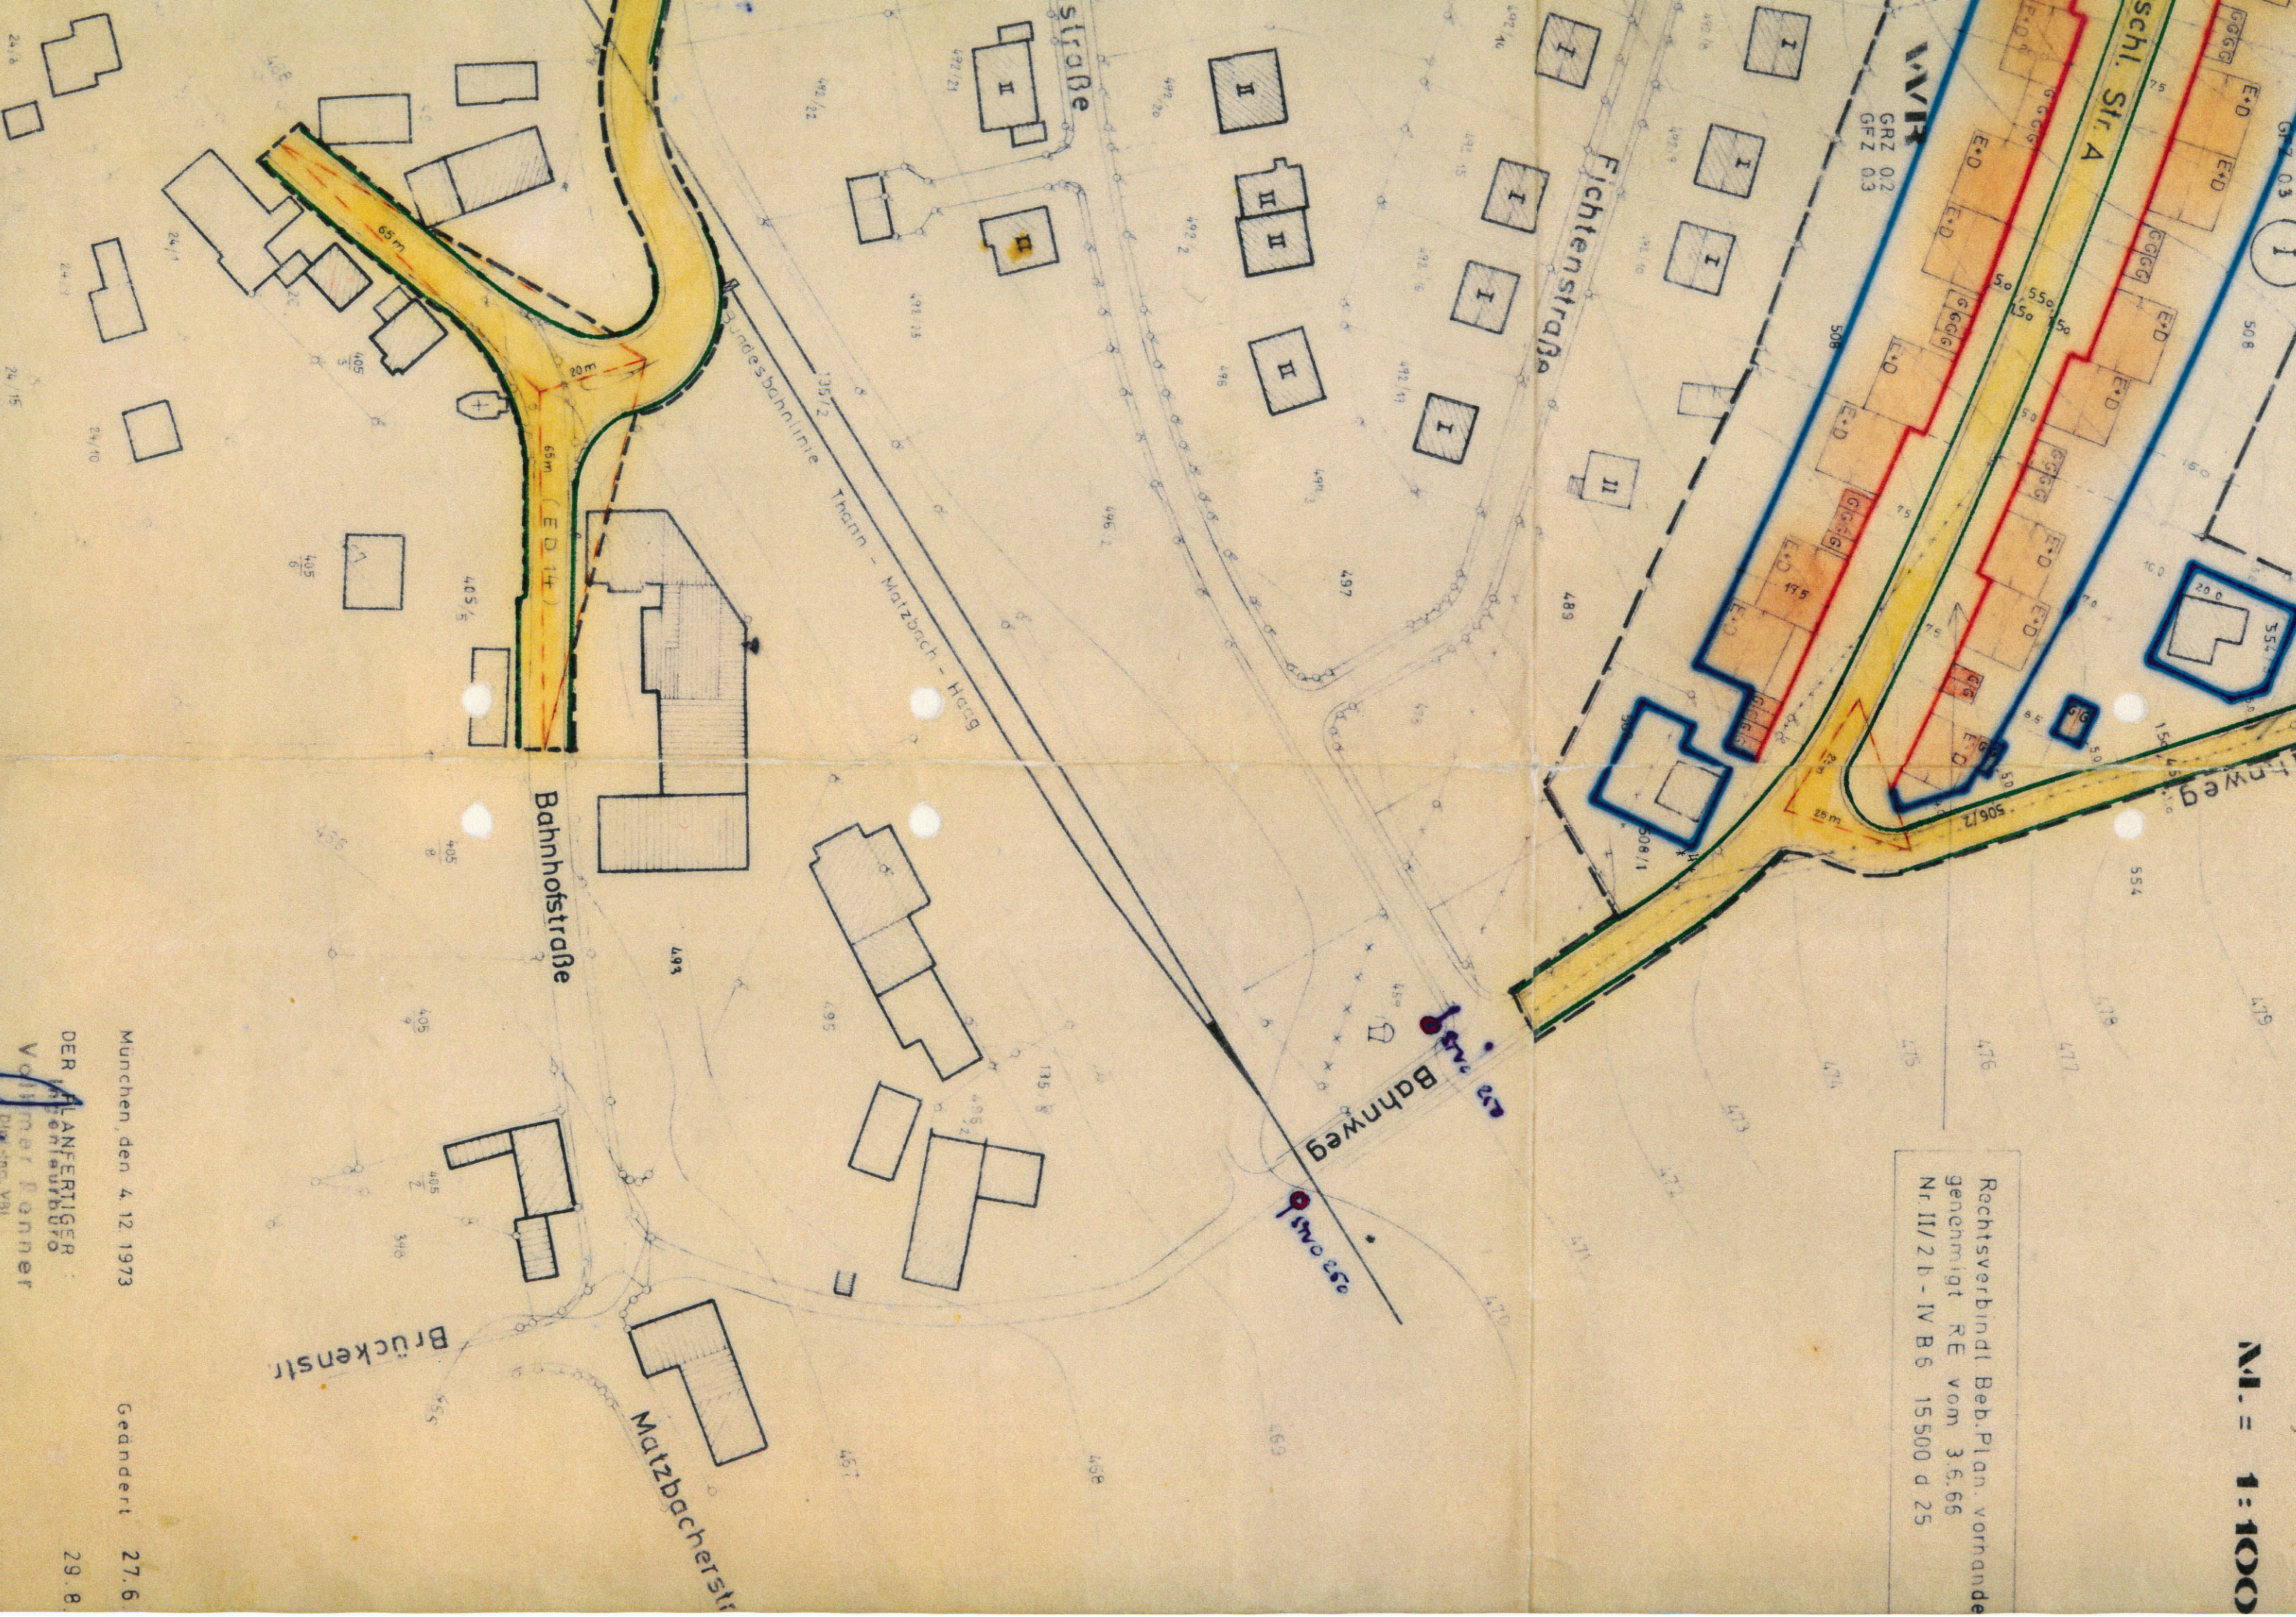

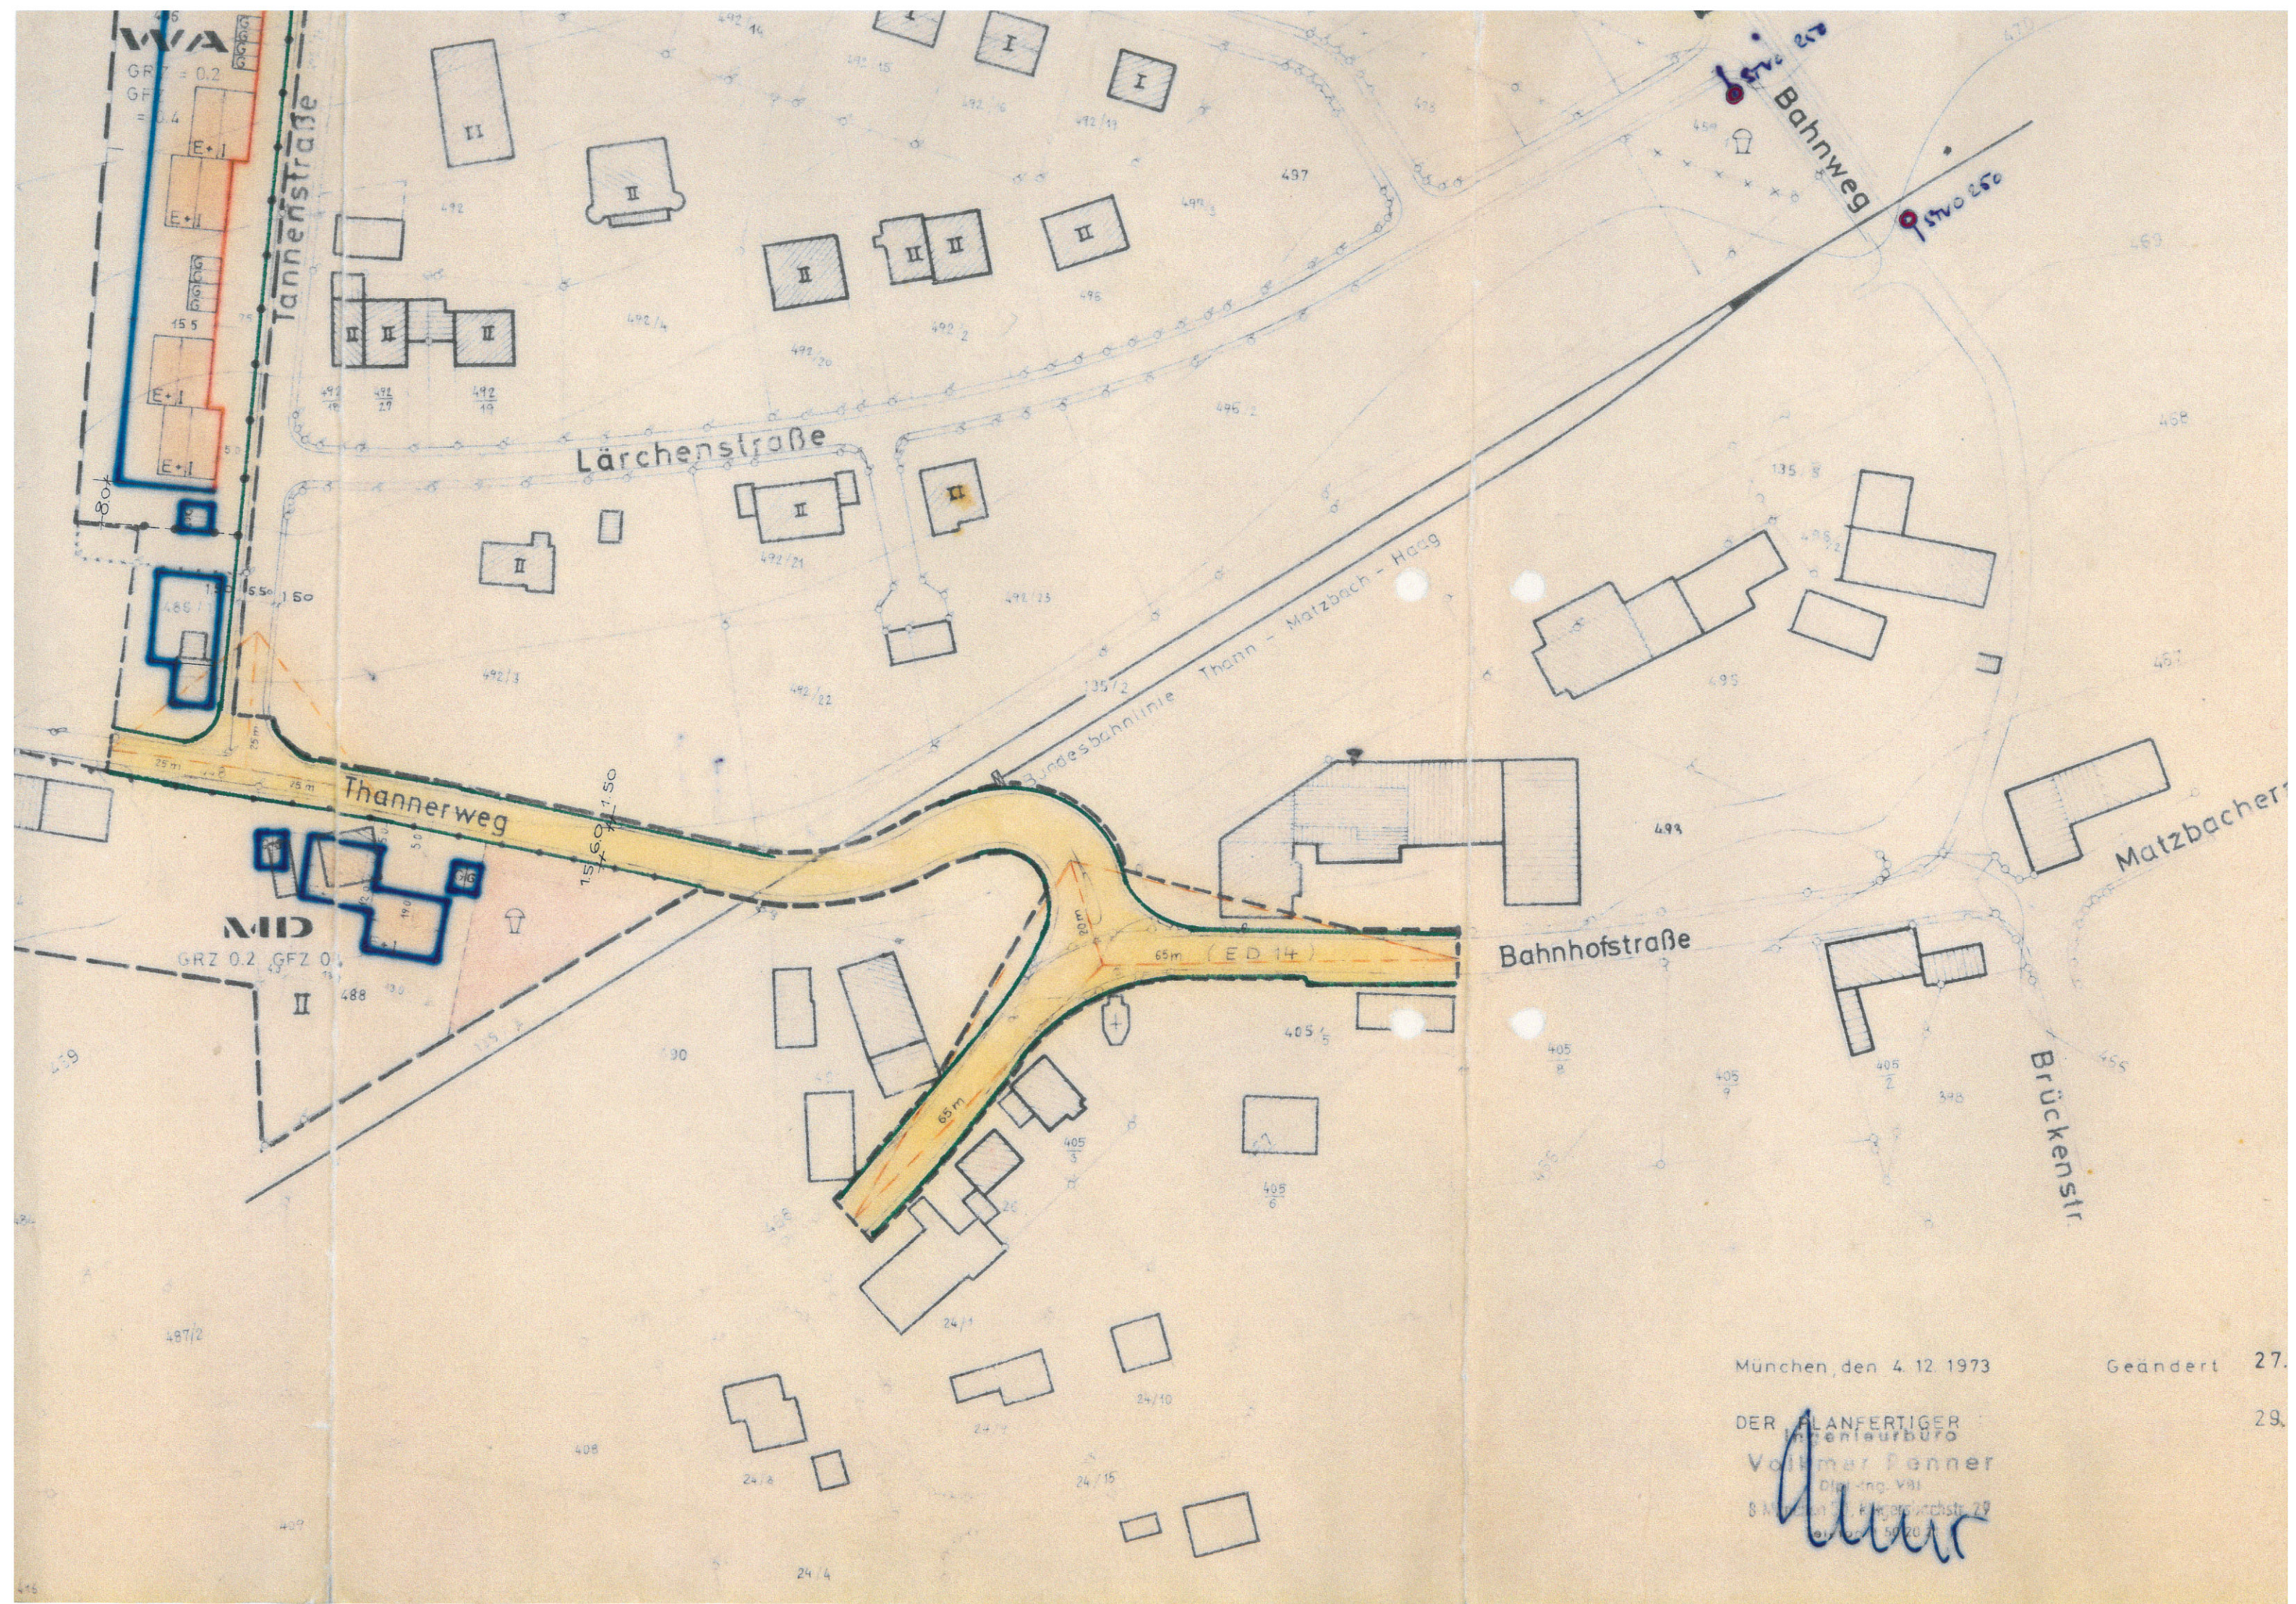

München, den 4. 12. 1973

Geändert 27.

DER PLANFERTIGER  
INGENIEURBÜRO  
Vollmer Penner  
Dipl.-Ing. Val  
8 München 2, Kagerwischstr. 29  
Tel. 202 50 20 21


*Handwritten signature*

29.



iedlung"

Erding

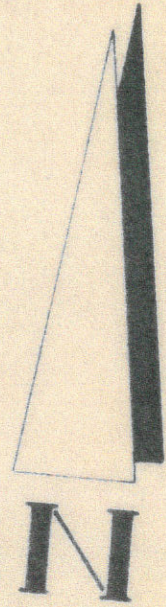


M. = 1:1000

Rechtsverbindl. Beb. Plan. vorhanden,  
genehmigt RE vom 3.6.66  
Nr. II/2 B - IV B 6 15500 d 25





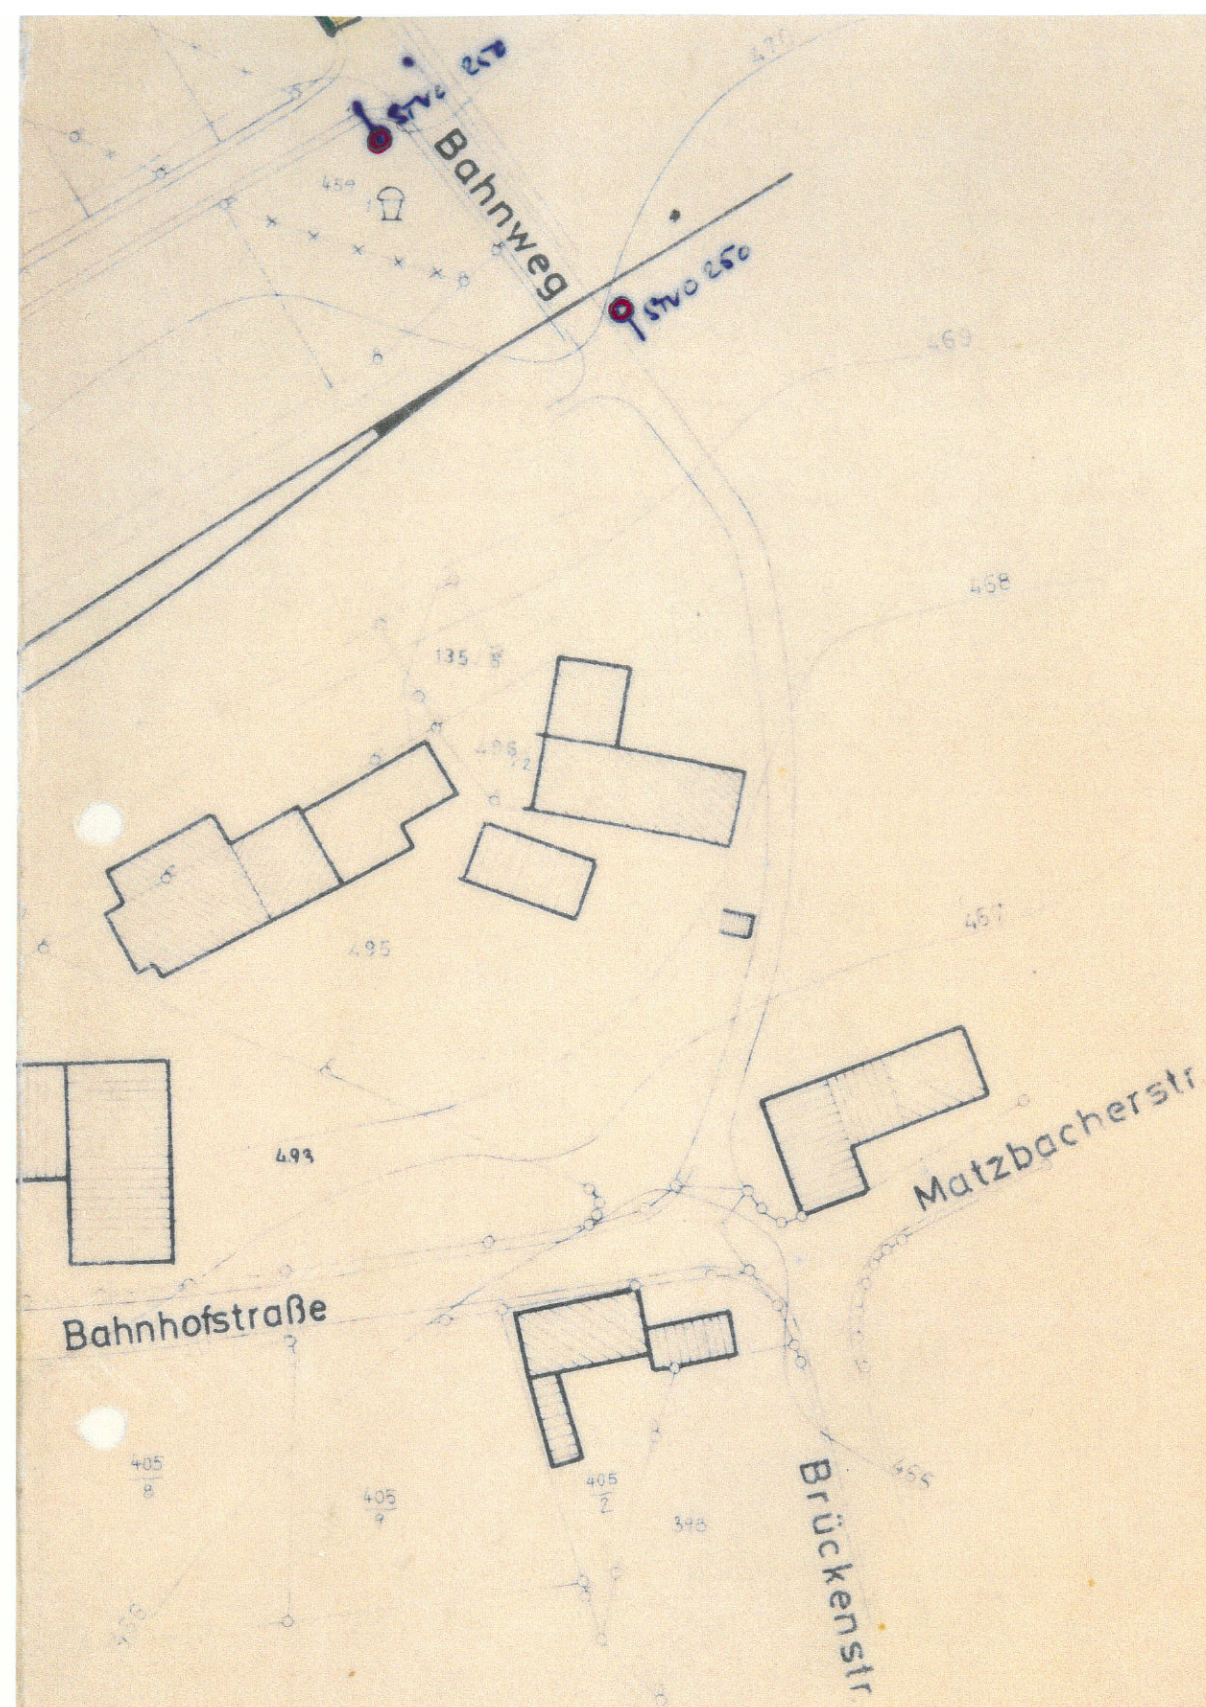

München, den 4. 12. 1973

Geändert 27. 6. 1974

DER PLANFERTIGER  
 ARCHITECTENBÜRO  
 Volkmar Fenner  
 Dipl.-Ing. VBI  
 8 München 19, Fieberswischstr. 29  
 Tel. 50 20 21

29. 8. 1974

*Volkmar Fenner*